
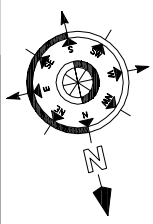


LEGENDS

S.No	CODE	DESCRIPTION	UNIT	QTY
1	—	CIVIL PARTITION	SQM	NA
2	—	WOODEN PARTITION	SQM	300
3	—	GLASS PARTITION	SQM	204
4	—	GYPSUM PARTITION	SQM	108
5	GD 1	DOUBLE GLASS DOOR - 1500(L) x 2100(H)	Nos.	6
6	GD 2	SINGLE GLASS DOOR - 1080(L) x 2100(H)	Nos.	11
7	GD 3	SINGLE GLASS DOOR - 1000(L) x 2100(H)	Nos.	12
8	GD 4	SINGLE GLASS DOOR - 750(L) x 2100(H)	Nos.	0
9	MFD 1	DOUBLE FLUSH DOOR - 1500(L) x 2100(H)	Nos.	4
10	MFD 2	SINGLE FLUSH DOOR - 1000(L) x 2100(H)	Nos.	6
11	MFD 3	SINGLE FLUSH DOOR - 750(L) x 2100(H)	Nos.	3
12	FD 1	SINGLE FLUSH DOOR - 750(L) x 2100(H)	Nos.	10
13	FD 2	SINGLE FLUSH DOOR - 1000(L) x 2100(H)	Nos.	0
14	MPD 1	MODULAR PARTITION & DOOR FOR TOILETS	Nos.	8
15	—	LINEAR WOODWORK PANELS	SQM,	30

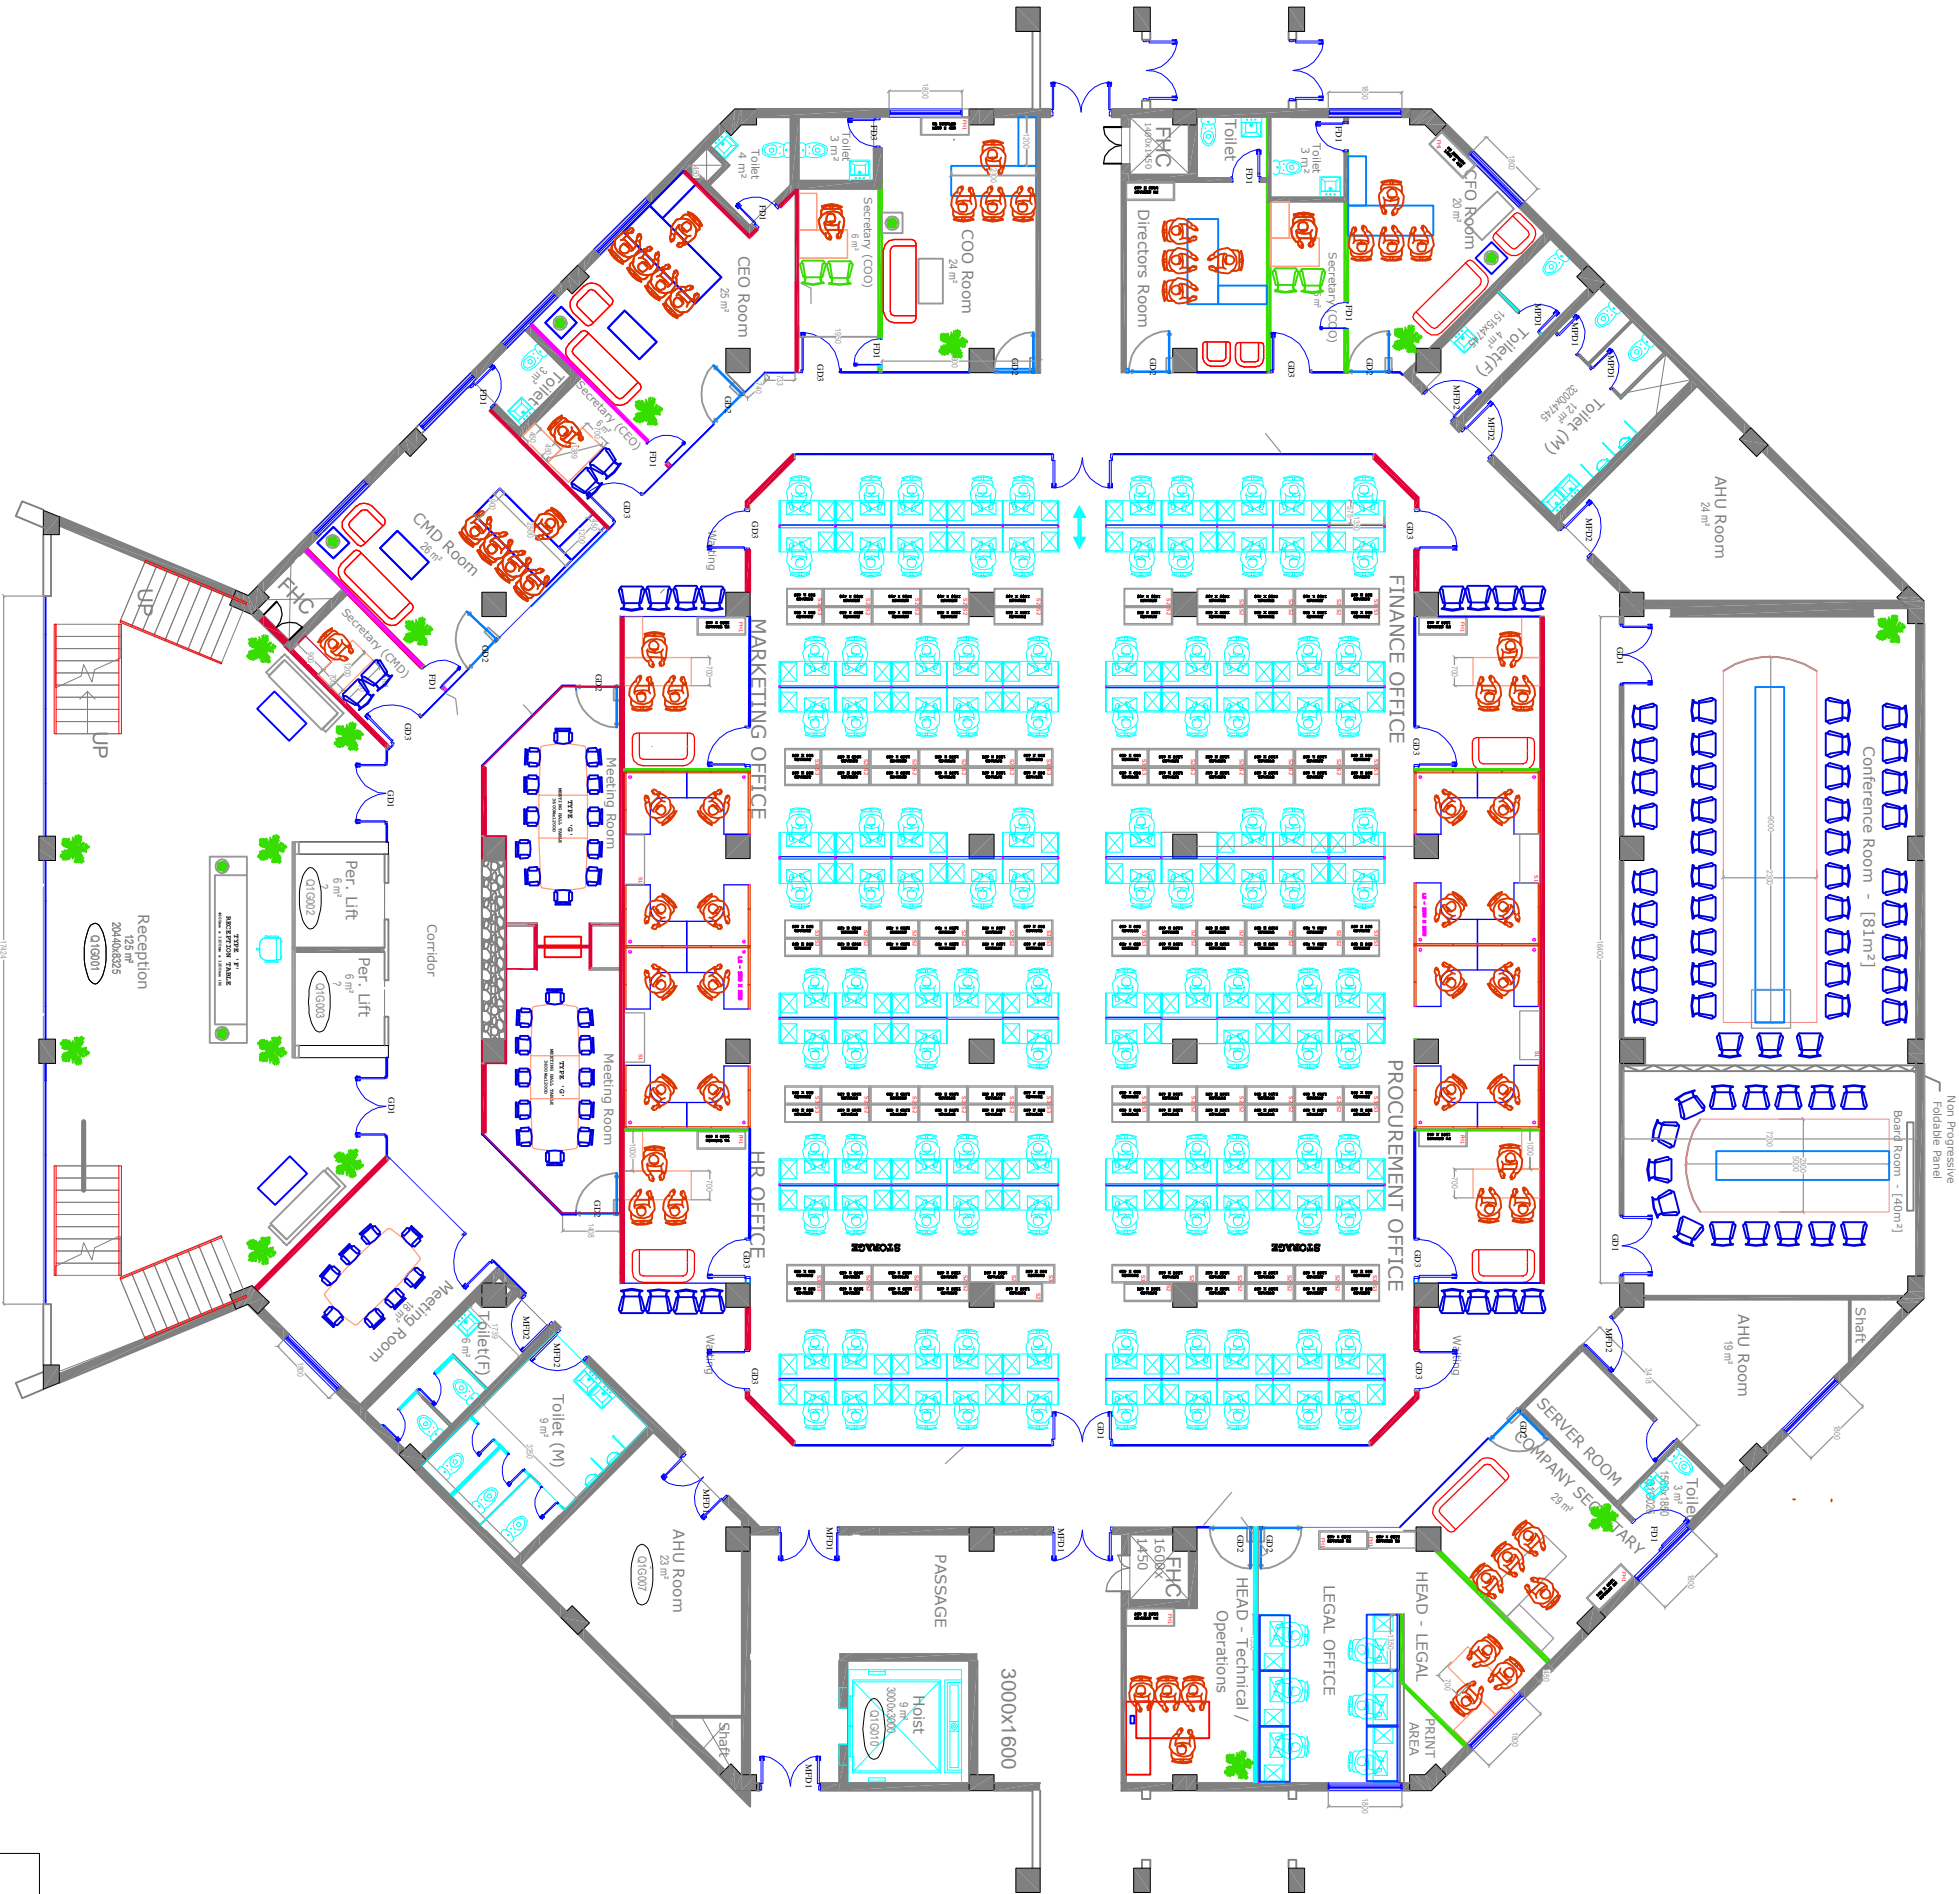

--	--	